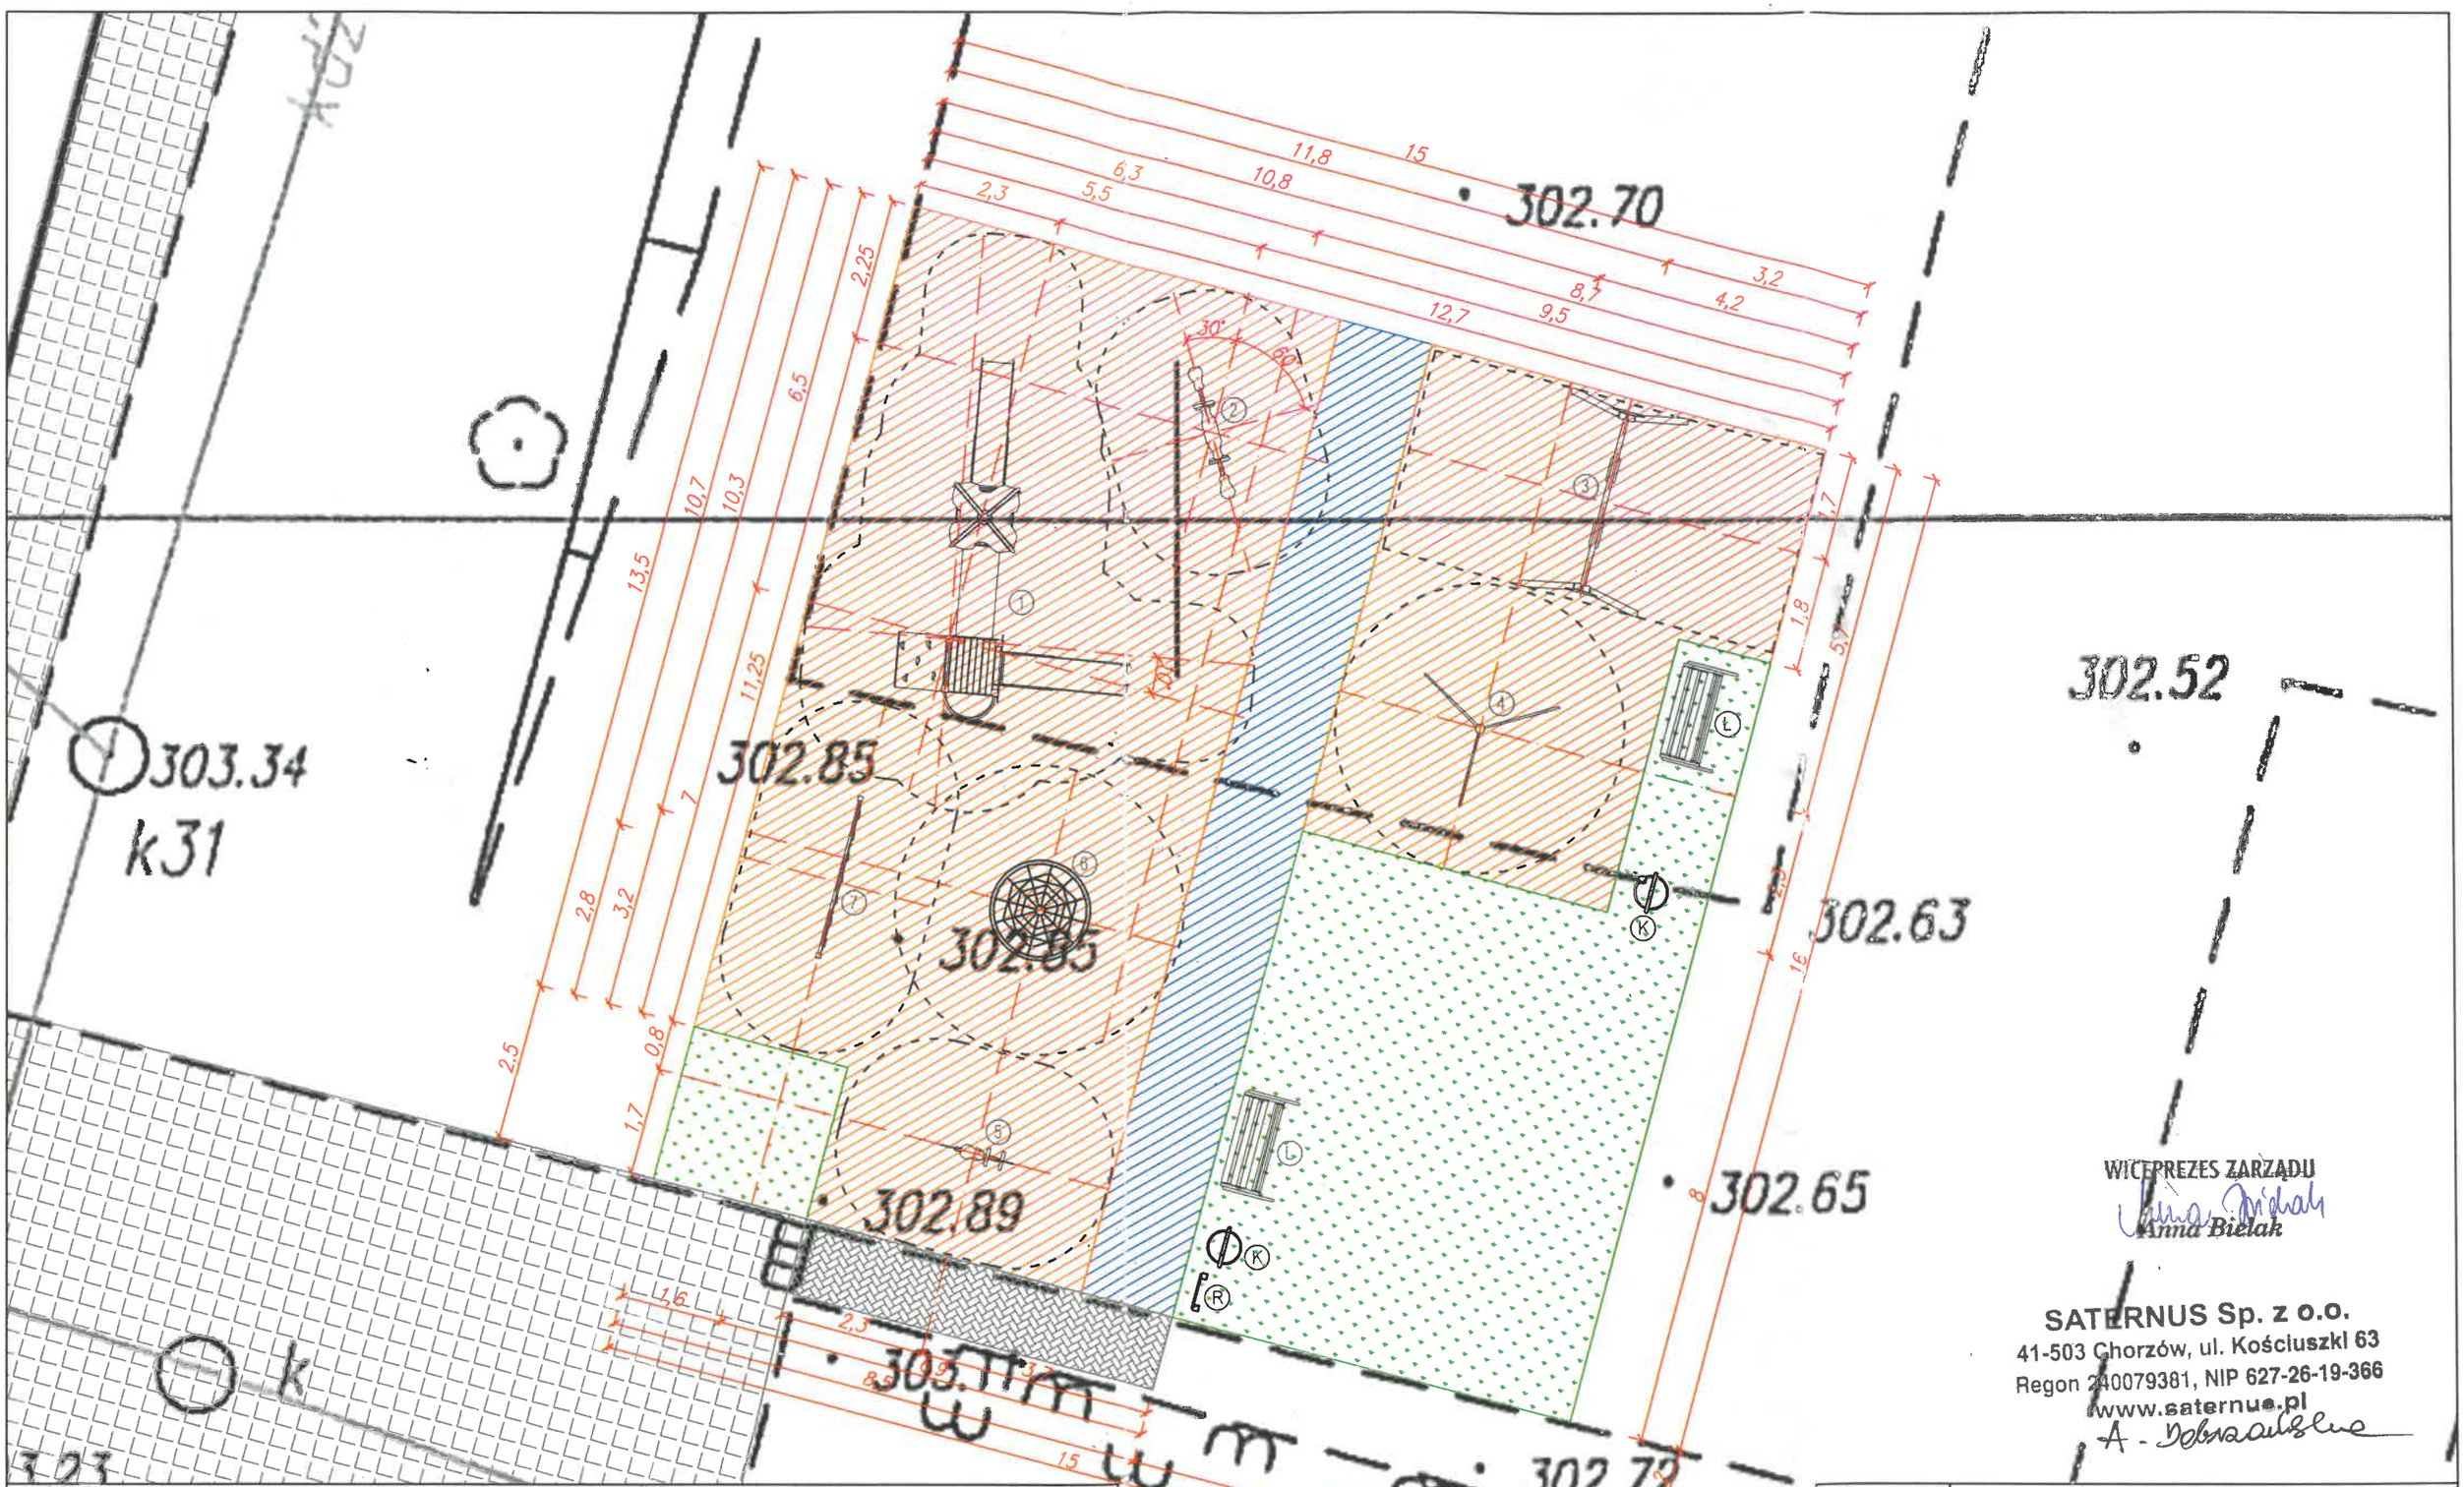

WICEPREZES ZARZĄDU
Anna Bielak

SATERNUS Sp. z o.o.
41-503 Chorzów, ul. Kościuszki 63
Regon 240079381, NIP 627-26-19-366
www.saternus.pl

LEGENDA:

1. Zestaw zabawowy "Arturek" zmodyfikowany	1 szt.
2. Huśtawka na sprężynie kiwak "Pies"	1 szt.
3. Huśtawka podwójna	1 szt.
4. Zestaw do podciągania 1,5 m	1 szt.
5. Huśtawka kiwak "Skuter"	1 szt.
6. Linarium "Giewont"	1 szt.

Nawierzchnia syntetyczna pomarańczowa HIC 1,6 m	P = 151 m²
Nawierzchnia syntetyczna niebieska	P = 24 m²
Nawierzchnia trawiasta	P = 65 m²
Całkowita pow. Placu Zabaw	**P = 240 m²**

Lokalizacja:	**Szkoła Podstawowa nr 54 im. Wacława Kuchara** ul. Reptowska 86, 41-908 Bytom
Temat:	**Projekt** zagospodarowania terenu urządzeniami zabawowymi dla dzieci
Tytuł rysunku:	**ROZMIESZCZENIE URZĄDZEŃ**
Inwestor:	**Szkoła Podstawowa nr 54 im. Wacława Kuchara** ul. Reptowska 86, 41-908 Bytom
Projektant:	mgr inż. arch. Ewa Żurstanowska — upr. bud. nr 248/04